


Schnitt A-A



Südwestfassade

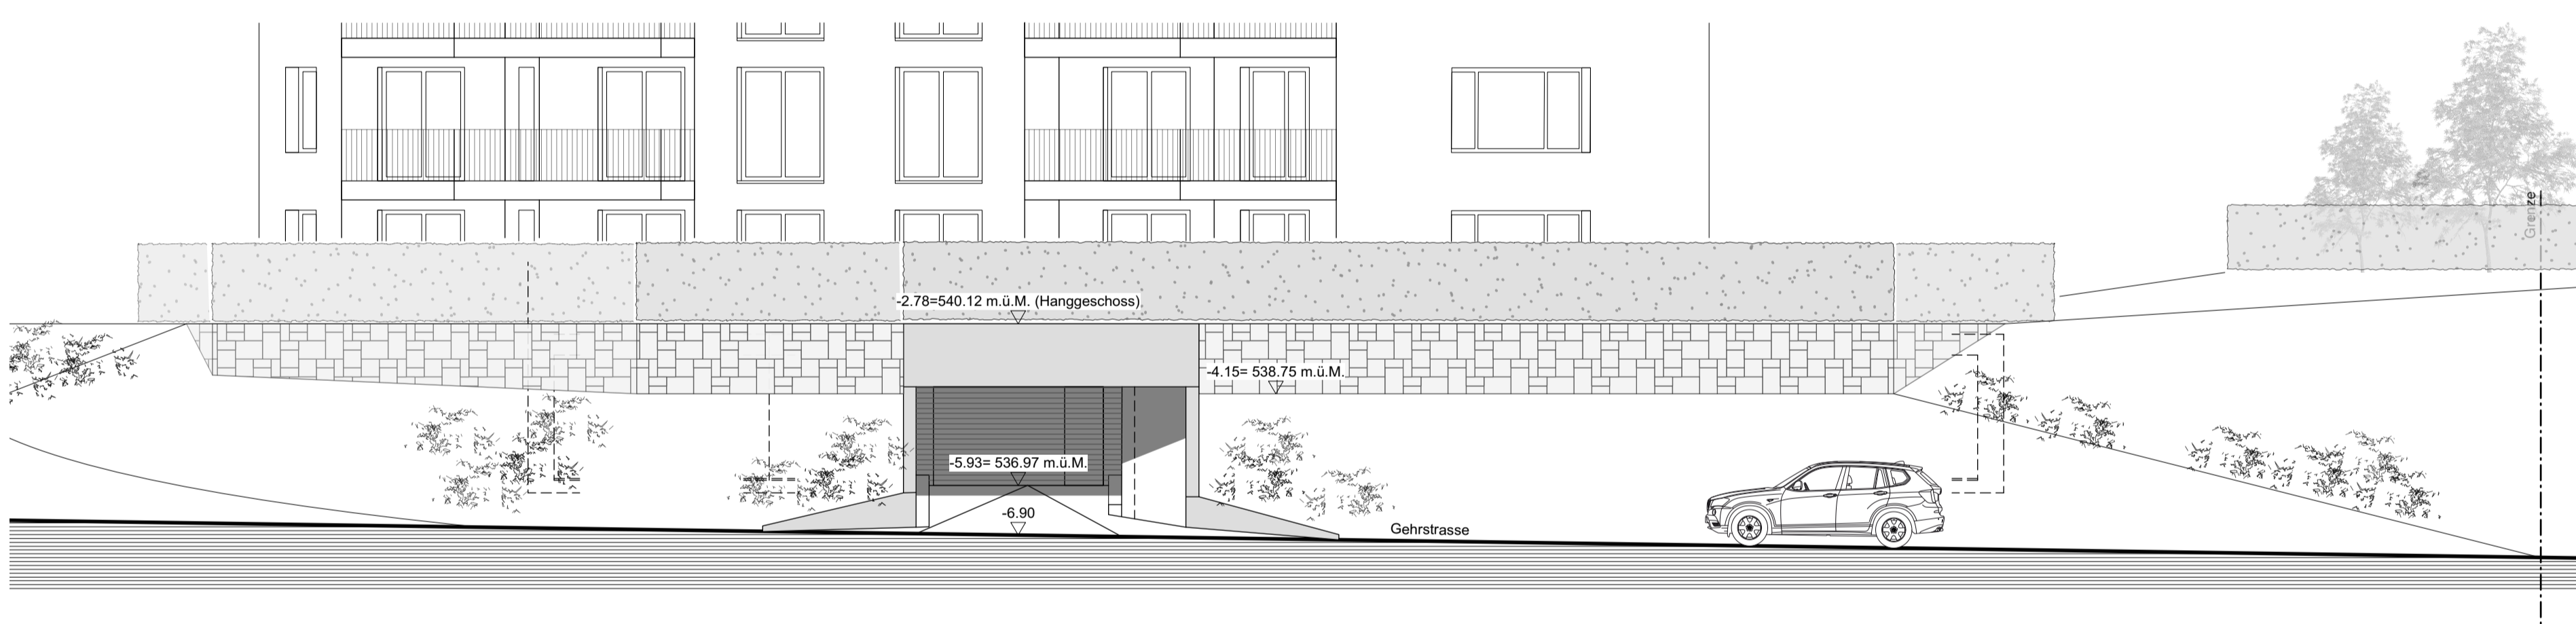

Ansicht Einfahrt Tiefgarage



Nordfassade


Grundlagenleiter	Bauherr	Architekt
Zürich / 24.02.2021	Zürich / 24.02.2021	Zürich / 24.02.2021
Ort / Datum	Ort / Datum	Ort / Datum

± 0.00 = OK.f.B. EG = 542.90 m.ü.M



2007 Güpf	Neubau MFH Güpf	Güpfstrasse, 8009 Hedingen	8009 Hedingen
Projekt:	Paganus Bau AG	Alte Landstrasse 117,	8700 Kloten
Bauherrschaft:		Datum:	24.02.2021
		Gez:	ak
		Format:	136/90
		Plan Nr.:	2007-1240
		Revision:	0
		Uetlibergstrasse 98, 8045 Zürich	
		T. 044 454 25 50	
FLORIAN VOEMEL ARCHITECTEN AG	Dipl. Architekten / SIA / M.Arch.		info@voemel.ch www.voemel.ch

Baueingabe 1:100 Fassaden/ Schnitt

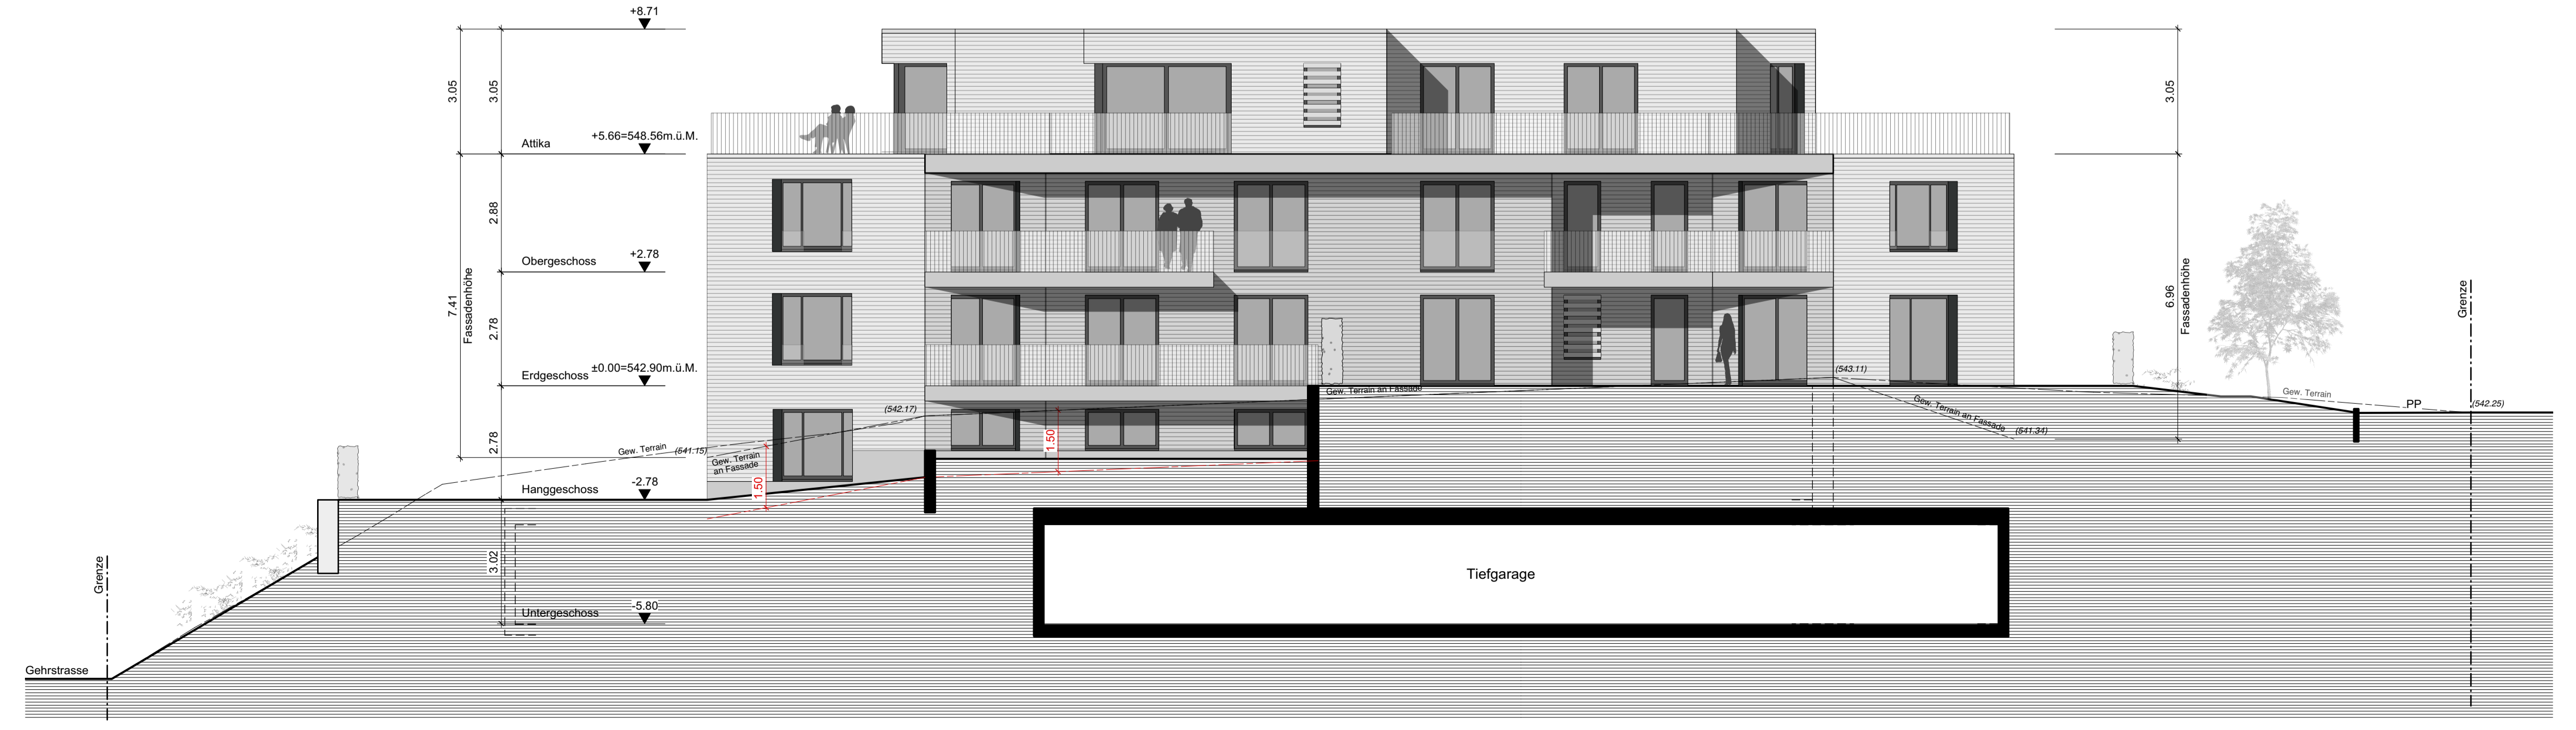

Südostfassade